


ALZADO PRINCIPAL AVD. DEL MEDITERRÁNEO

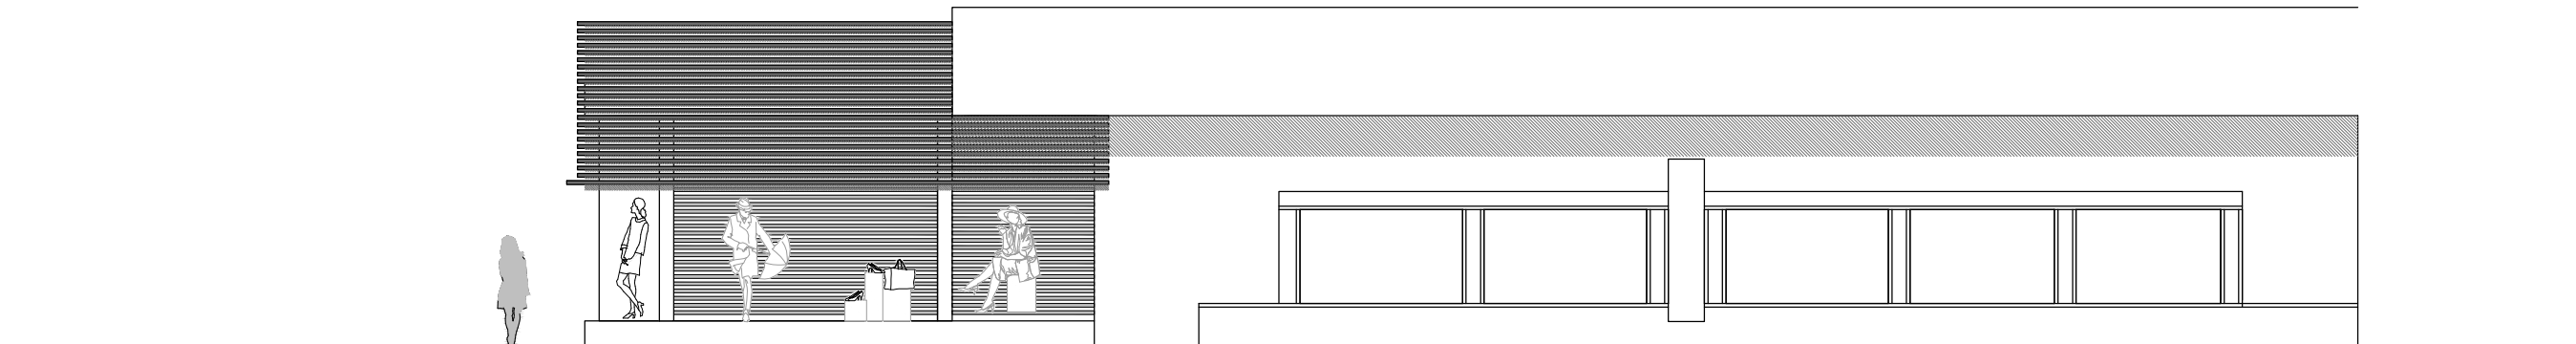

ALZADO LATERAL

PROYECTO BASICO

- AMPLIACIÓN TIENDA ROCA AVD. MEDITERRÁNEO
- FEBRERO 2015
- PROMOTOR:
- ESCALA 1:100

ALZADOS ESTADO REFORMADO

BENIDORM