


SECCIÓN LONGITUDINAL POR RAMPA DE ACCESO

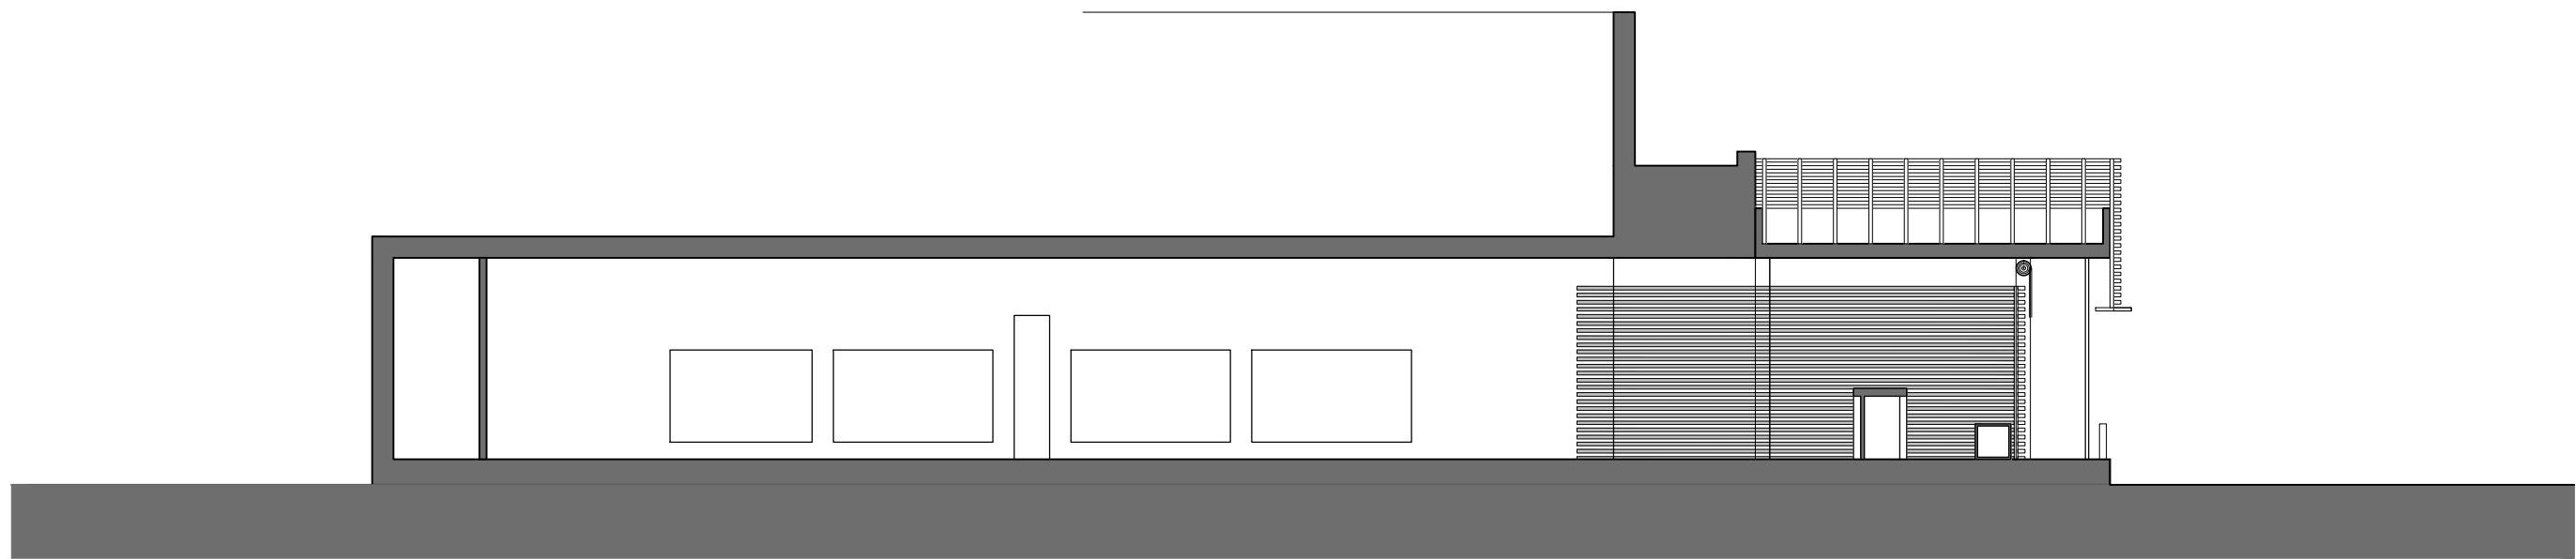

SECCIÓN LONGITUDINAL POR ESCAPARATE

PROYECTO BASICO

- AMPLIACIÓN TIENDA ROCA AVD. MEDITERRÁNEO
- FEBRERO 2015
- PROMOTOR:
- ESCALA 1:100

SECCIONES ESTADO REFORMADO

BENIDORM

ARQUITECTO FERNANDO F. PICAZA
www.fernandopicaza.com